



prospetto

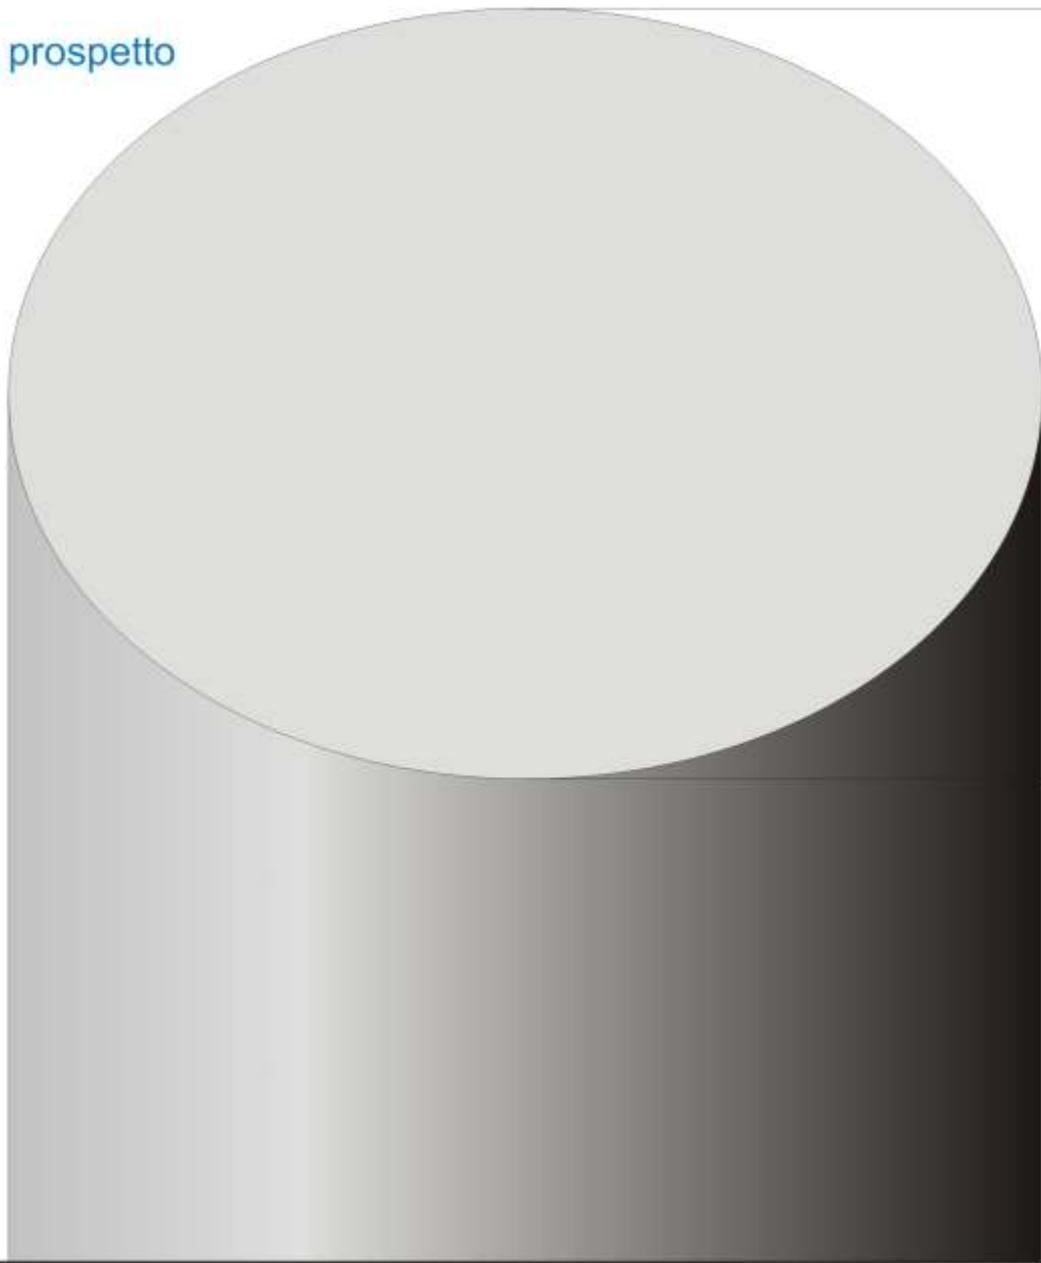


S. Giovanni Battista
Mogno/ Fusio
arch. Mario Botta

fianco

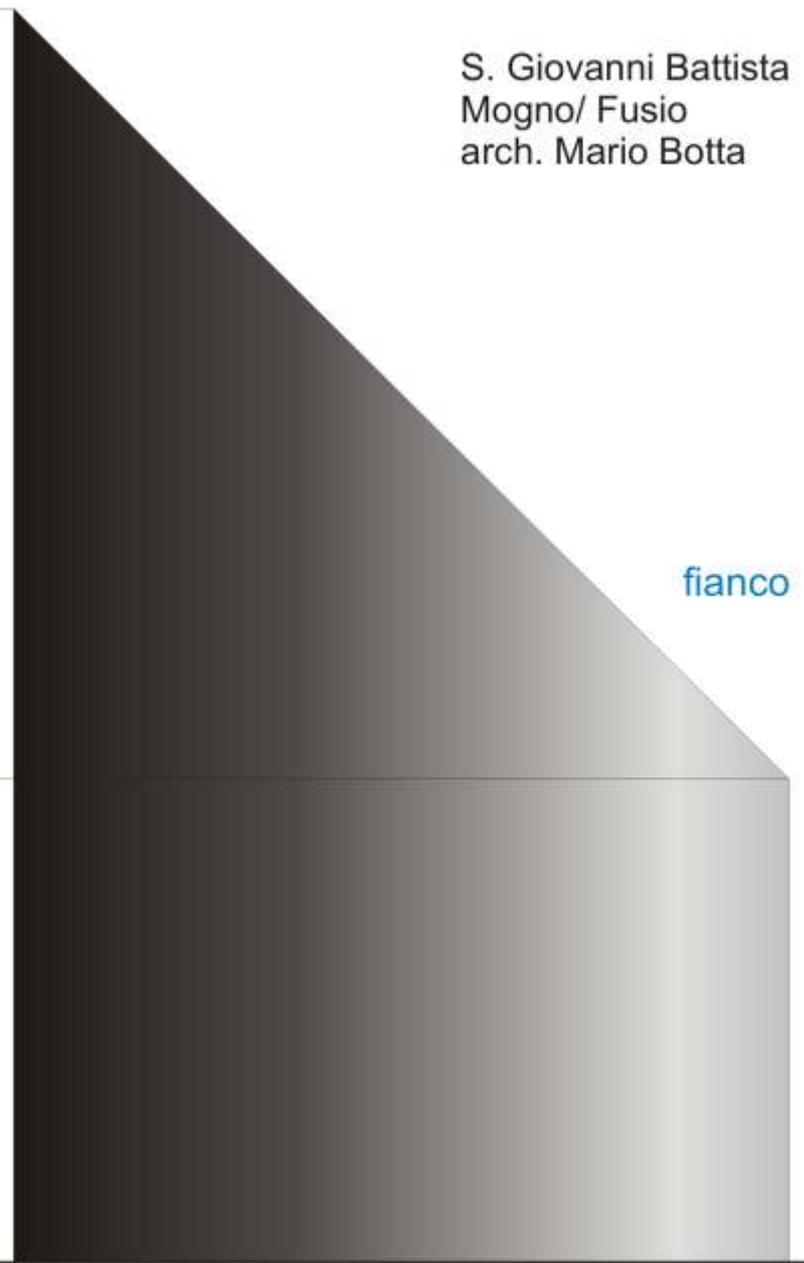

pianta

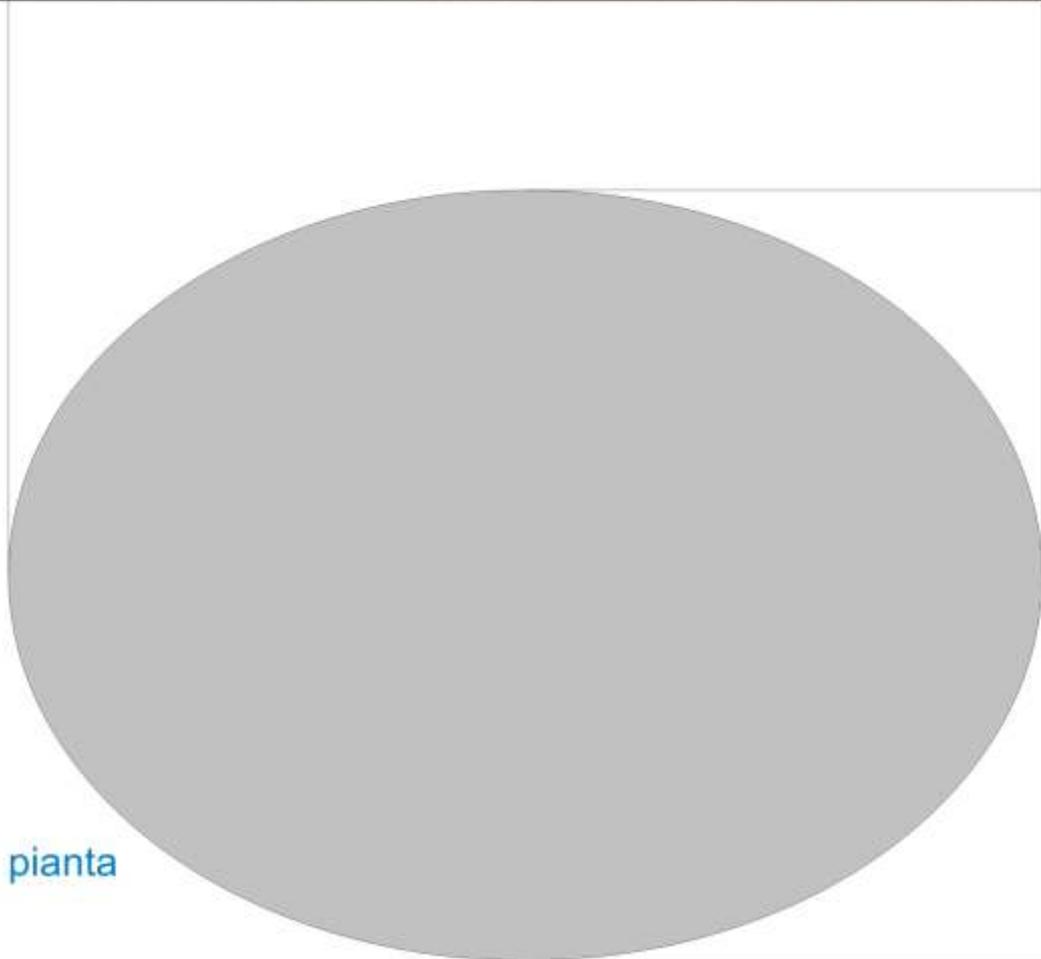

proiezioni ortogonali semplificate
scala 1:100